

ΕΦΗΜΕΡΙΣ ΤΗΣ ΚΥΒΕΡΝΗΣΕΩΣ
ΤΗΣ ΕΛΛΗΝΙΚΗΣ ΔΗΜΟΚΡΑΤΙΑΣ

ΑΘΗΝΑ
10 ΣΕΠΤΕΜΒΡΙΟΥ 1982

ΤΕΥΧΟΣ ΤΕΤΑΡΤΟ

ΑΡΙΘΜΟΣ ΦΥΛΛΟΥ
442

ΠΕΡΙΕΧΟΜΕΝΑ

ΑΠΑΛΛΟΤΡΙΩΣΕΙΣ

ΑΠΟΦΑΣΕΙΣ

Ἀριθ. ΟΕ/5302 (1)

Καθορισμὸς οριογραμμῆς αἰγιαλοῦ καὶ παραλίας στὴ θέση «ΚΑΤΕΛΑΝΟΙ» Χλωμοῦ Ν. Κερκύρας, μπροστὰ ἀπὸ τὴν ἰδιοκτησία τῆς Α.Ε. «ΚΑΤΕΛΑΝΟΙ».

Ο ΝΟΜΑΡΧΗΣ ΚΕΡΚΥΡΑΣ

Ἔχοντας ὑπόψη:

1. Τὶς διατάξεις:

α) Τοῦ ἄρθρ. 1 τοῦ Ν. 3200/55 «περὶ διοικητικῆς ἀποκεντρώσεως».

β) Τοῦ ἀπὸ 11/12.11.29 Δ/τος «περὶ διοικήσεως Δημοσίων Κτημάτων».

γ) Τῶν ἄρθρ. 1 καὶ 3 τοῦ Α.Ν. 2344/40 «περὶ αἰγιαλοῦ καὶ παραλίας» καὶ

δ) Τοῦ ἄρθρ. 74 τοῦ Π.Δ. 636/77 «περὶ διαρθρώσεως τοῦ Ὑπουργ. Οἰκονομικῶν».

2. Τὴν ἀπὸ 16.12.81 αἴτηση ποὺ ὑπέβαλε στὴν Οἰκον. Ἐφορία ἡ Α.Ε. «ΚΑΤΕΛΑΝΟΙ», σὰν ἐνδιαφερόμενος γιὰ τὸν καθορισμὸ (χάραξη) τῆς οριογραμμῆς τοῦ αἰγιαλοῦ καὶ τῆς παραλίας, μπροστὰ ἀπὸ τὴν ἰδιοκτησία του στὴ θέση «ΚΑΤΕΛΑΝΟΙ» Χλωμοῦ Ν. Κερκύρας.

3. Τὴν ἀπὸ 1.2.82 ἔκθεση τῆς ἐπιτροπῆς τοῦ ἄρθρ. 10 τοῦ Α.Ν. 1540/38, ὅπως τοῦτο ἀντικαταστάθηκε μὲ τὸ ἄρθρ. 5 τοῦ Α.Ν. 263/68 καὶ τοῦτο μὲ τὸ ἄρθρ. 74 τοῦ Π.Δ. 636/77, καθορισμοῦ οριογραμμῆς αἰγιαλοῦ παραλίας καὶ τὸ ἀπὸ Νοέμβριο 1981 τοπογραφικὸ καὶ ὑψομετρικὸ διάγραμμα τῆς προαναφερόμενης περιοχῆς, θεωρημένο ἀπὸ τὴ Δ/νση Τεχνικῶν Ὑπηρεσιῶν Ν. Κερκύρας στὶς 1.2.82.

4. Τὴ σύμφωνη γνώμη τοῦ Γεν. Ἐπιτελείου Ναυτικοῦ ποὺ διατυπώθηκε μὲ τὸ ὑπ' ἀριθ. Φ.187.2/192/Ἀρ. Σχ. 583/5.4.82 ἔγγραφό του, μὲ τὴν παρατήρηση

α) Νὰ μνημονευτεῖ στὴν ἔκθεση τῆς ἐπιτροπῆς ἡ ἡμερομηνία σύνταξης τοῦ διαγράμματος καὶ

β) Νὰ ἀναγραφεῖ στὸ διάγραμμα ὅτι ἐξαιροῦνται τῆς ζώνης παραλίας τὰ κτίσματα ποὺ περιλαμβάνονται σ' αὐτή, ἀποφασίζουμε:

Ἐπικυρώνουμε τὴν ἀπὸ 1.2.82 ἔκθεση τῆς ἐπιτροπῆς τοῦ ἄρθρ. 74 τοῦ Π. Δ/τος 636/77, καθορισμοῦ οριογραμμῆς αἰγιαλοῦ καὶ παραλίας στὴ θέση «ΚΑΤΕΛΑΝΟΙ» Χλωμοῦ Ν. Κερκύρας, καθὼς καὶ τὸ ἀπὸ Νοέμβρη 1981 τοπογραφικὸ καὶ ὑψομετρικὸ διάγραμμα ποὺ συνοδεύει τὴν ἔκθεση, μπροστὰ ἀπὸ τὴν ἰδιοκτησία τῆς Α.Ε. «ΚΑΤΕΛΑΝΟΙ», στὸ ὁποῖο ἔχει χαραχτεῖ μὲ κόκκινη γραμμὴ τὸ ὅριο τοῦ αἰγιαλοῦ καὶ μὲ κίτρινη τὸ ὅριο τῆς παραλίας.

Ἡ παρούσα ἀπόφαση μαζὶ μὲ τὴν ἀπὸ 1.2.82 ἔκθεση τῆς ἐπιτροπῆς καὶ τὸ τοπογραφικὸ καὶ ὑψομετρικὸ διάγραμμα νὰ δημοσιευθοῦν στὴν Ἐφημερίδα τῆς Κυβερνήσεως.

ΕΚΘΕΣΙΣ

Καθορισμοῦ (τὸ πρῶτον) οριογραμμῶν αἰγιαλοῦ καὶ παραλίας εἰς περιοχὴν «Κατελάνοι», Κοινοτήτων Χλωμοῦ καὶ Κουσπάδων Κερκύρας πρὸ ἰδιοκτησίας «ΚΑΤΕΛΑΝΟΙ» Α.Ε.

Ἐν Κερκύρᾳ σήμερον τὴν 1.2.82 ἡ κατὰ νόμον ἁρμοδία ἐπιτροπὴ καθορισμοῦ τῶν ὁρίων αἰγιαλοῦ καὶ παραλίας, ἀποτελουμένη ἐκ τῶν:

1) Κωνσταντίνου Σκέρου, Οἰκονομ. Ἐφόρου Κερκύρας.
2) Νικολάου Ξενάκη, Ὑπολιμενάρχη Κερκύρας.
3) Δημητρίου Μάκκα, Προϊσταμένου Τ.Ε.Ε. Δ/νσεως Τ.Υ.Ν.Κ., συνελθοῦσα ἐν τῷ καταστήματι τῆς Οἰκονομικῆς Ἐφορίας Κερκύρας καὶ λαβοῦσα ὑπ' ὄψιν:

α) Τὴν ἀπὸ 16.12.81 ὑποβληθεῖσαν αἴτησιν τῆς «Κατελάνοι Α.Ε.» περὶ καθορισμοῦ οριογραμμῶν αἰγιαλοῦ καὶ

παραλίας εἰς τὴν περιοχὴν «Κατελάνοι» τῶν Κοινοτήτων Χλωμοῦ καὶ Κουσπάδων Κερκύρας.

β) Τὸ ὑποβληθὲν τοπογραφικὸν διάγραμμα ὑπὸ κλίμακα 1:500 τῆς ἀνωτέρω περιοχῆς συνταχθὲν ὑπὸ τοῦ Πολιτικοῦ Μηχανικοῦ Ἀθανασίου Κυργιάννη τὸν Νοέμβρη τοῦ 1981 δεόντως ἠλεγμένον καὶ τεθεωρημένον ὑπὸ τῆς Δ/νσεως Τ.Υ. Ν. Κερκύρας, στὶς 1.2.82.

γ) Τὰς διατάξεις τοῦ Α.Ν. 2344/40 «περὶ αἰγιαλοῦ καὶ παραλίας» ὡς αὗται συνεπληρώθησαν καὶ ἐτροποποιήθησαν μεταγενεστέρως.

δ) Τὰ ἐκ τῆς διενεργηθείσης τὴν 22.12.81 αὐτοψίας προκύψαντα στοιχεῖα, ἀποφασίζει:

Καθορίζει ἐπὶ τοῦ ὡς ἄνω (Β) Τοπογραφικοῦ διαγράμματος:

1) Διὰ συνεχοῦς ἐρυθρᾶς γραμμῆς τὸ ὅριον τοῦ αἰγιαλοῦ.

2) Διὰ συνεχοῦς κιτρίνης γραμμῆς τὸ ὅριον τῆς παραλίας.

Ἀναλυτικώτερον:

1) Ὡς οριογραμμὴ αἰγιαλοῦ ὁρίζεται ἡ πολυγωνικὴ τῶν κορυφῶν 1, 2, 3, 4, 5, 6, 7, 8, 9, 10, 11 12 13 14 καὶ 15 αἵτινες ἐξασφαλίζονται ἐκ σταθερῶν σημείων ὡς εἰς τὸ τοπογραφικὸν διάγραμμα ἐμφαίνεται καὶ ὡς κατωτέρω περιγράφεται:

Κορυφὴ 1 ἐκ τοῦ σταθεροῦ στύλου Α ἐκ σκυροδέματος καὶ τῆς γωνίας Β παρακειμένου κτίσματος καὶ εἰς ἀποστάσεις 16,00 καὶ 55,00 μέτρων ἀντιστοίχως.

Ἡ κορυφὴ 2 ἐκ τοῦ σταθεροῦ στύλου ἐκ σκυροδέματος Α καὶ τῆς γωνίας Β παρακειμένου κτίσματος καὶ εἰς ἀποστάσεις 24.00μ. καὶ 23,50 ἀντιστοίχως.

Ἡ κορυφὴ 3 ἐκ τῶν γωνιῶν Β καὶ Γ παρακειμένου κτίσματος καὶ εἰς ἀποστάσεις 12,00 μ. καὶ 13,60 μ. ἀντιστοίχως.

Ἡ κορυφὴ 4 ὁμοίως ἐκ τῶν γωνιῶν Β καὶ Γ τοῦ παρακειμένου κτίσματος καὶ εἰς ἀποστάσεις 63,50 μ. καὶ 47,60 μ. ἀντιστοίχως.

Ἡ κορυφὴ 5 ἐκ τῶν σταθερῶν στύλων ἐκ σκυροδέματος Δ καὶ Ε καὶ εἰς ἀποστάσεις 12,50 μ. καὶ 29,50 μ. ἀντιστοίχως.

Ἡ κορυφὴ 6 ὁμοίως ἐκ τῶν σταθερῶν στύλων ἐκ σκυροδέματος Δ καὶ Ε καὶ εἰς ἀποστάσεις 21,80 μ. καὶ 11,50 μ. ἀντιστοίχως.

Ἡ κορυφὴ 7 ἐκ τῶν σταθερῶν στύλων ἐκ σκυροδέματος Ζ καὶ Η καὶ εἰς ἀποστάσεις 21,00 μ. καὶ 35,50 μ. ἀντιστοίχως.

Ἡ κορυφὴ 8 ὁμοίως ἐκ τῶν σταθερῶν στύλων ἐκ σκυροδέματος Ζ καὶ Η καὶ εἰς ἀποστάσεις 25,30 μ. καὶ 17,00 μ. ἀντιστοίχως.

Ἡ κορυφὴ 9 ἐκ τῶν σταθερῶν στύλων ἐκ σκυροδέματος Θ καὶ Ι καὶ εἰς ἀποστάσεις 19.80 μ. καὶ 55,80 μ. ἀντιστοίχως.

Ἡ κορυφὴ 10 ἐκ τῶν σταθερῶν στύλων ἐκ σκυροδέματος Θ καὶ Ι καὶ εἰς ἀποστάσεις 34,00 μ. καὶ 25,50 μ. ἀντιστοίχως.

Ἡ κορυφὴ 11 ἐκ τῶν σταθερῶν στύλων ἐκ σκυροδέματος Θ καὶ Ι καὶ εἰς ἀποστάσεις 58,50 μ. καὶ 24,20 μ. ἀντιστοίχως.

Ἡ κορυφὴ 12 ἐκ τῆς γωνίας Κ παρακειμένου κτίσματος καὶ ἐκ τοῦ στύλου ἐκ σκυροδέματος Λ καὶ εἰς ἀποστάσεις 43.50 μ. καὶ 30.50 μ. ἀντιστοίχως.

Ἡ κορυφὴ 13 ἐκ τοῦ σταθεροῦ στύλου ἐκ σκυροδέματος Λ καὶ ἐκ τῆς γωνίας Μ παρακειμένου κτίσματος καὶ εἰς ἀποστάσεις 28.00 μ. καὶ 32.00 μ. ἀντιστοίχως.

Ἡ κορυφὴ 14 ἐκ τοῦ στύλου ἐκ σκυροδέματος Λ καὶ ἐκ τῆς γωνίας Μ. παρακειμένου κτίσματος καὶ εἰς ἀποστάσεις 47.50 μ. καὶ 11.60 μ. ἀντιστοίχως.

Ἡ κορυφὴ 15 ἐκ τῶν γωνιῶν Μ καὶ Ν παρακειμένου κτίσματος καὶ εἰς ἀποστάσεις 30,50 μ. καὶ 24,00 μ. ἀντιστοίχως.

2) Ὡς οριογραμμὴ παραλίας ὁρίζεται ἡ πολυγωνικὴ τῶν κορυφῶν. 1', 2'' 3', 4', 5', 6'' 7', 8', 9', 10', 11', 12', 13', 14', 15', 16', 17', 18', 19', 20' καὶ 21'.

Ἡ οριογραμμὴ τῆς παραλίας εὑρίσκεται εἰς ἀπόστασιν 15.00 μέτρων ἐκ τῆς οριογραμμῆς αἰγιαλοῦ.

Τῆς οὕτω καθοριζομένης λωρίδος παραλίας ἐξαιροῦνται τὰ ἐν αὐτῇ περιλαμβανόμενα κτίσματα ἢ τμήματα κτισμάτων συμφώνως τῷ ἄρθρῳ 5 παρ. 1 Α.Ν. 2344/40 καὶ γνωμοδοτήσει Ν.Κ. 630/64.

Κατὰ τὴν διενεργηθεῖσαν ἐπὶ τόπου αὐτοψίαν α) ἐκ τῆς μορφολογίας τοῦ ἐδάφους καὶ β) ἐκ μαρτυριῶν κατοίκων τῆς περιοχῆς διεπιστώθη ὅτι δὲν ὑπάρχουν ἐνδείξεις παλαιοῦ αἰγιαλοῦ.

Τὰ Μέλη τῆς Ἐπιτροπῆς

Κων. Σκέρος, Νικ. Ξενάκης, Δημ. Μάκκας

Κέρκυρα, 27 Ἀπριλίου 1982

Ὁ Νομάρχης

ΠΑΝΟΣ ΚΟΚΚΙΝΟΣ

τοπογραφικον διαγραμμα
ορίων αιγιαλου - παραλιας


ΚΛΙΜΑΞ 1:500

ΚΕΡΚΥΡΑ ΔΕΚΕΜΒΡΙΟΣ 1981

Ο ΣΥΝΤΑΞΑΣ

Η ΕΠΙΤΡΟΠΗ ΚΑΘΟΡΙΣΜΟΥ ΟΡΙΩΝ ΑΙΓΙΑΛΟΥ ΚΑΙ ΠΑΡΑΛΙΑΣ

θ α λ α σ σ α

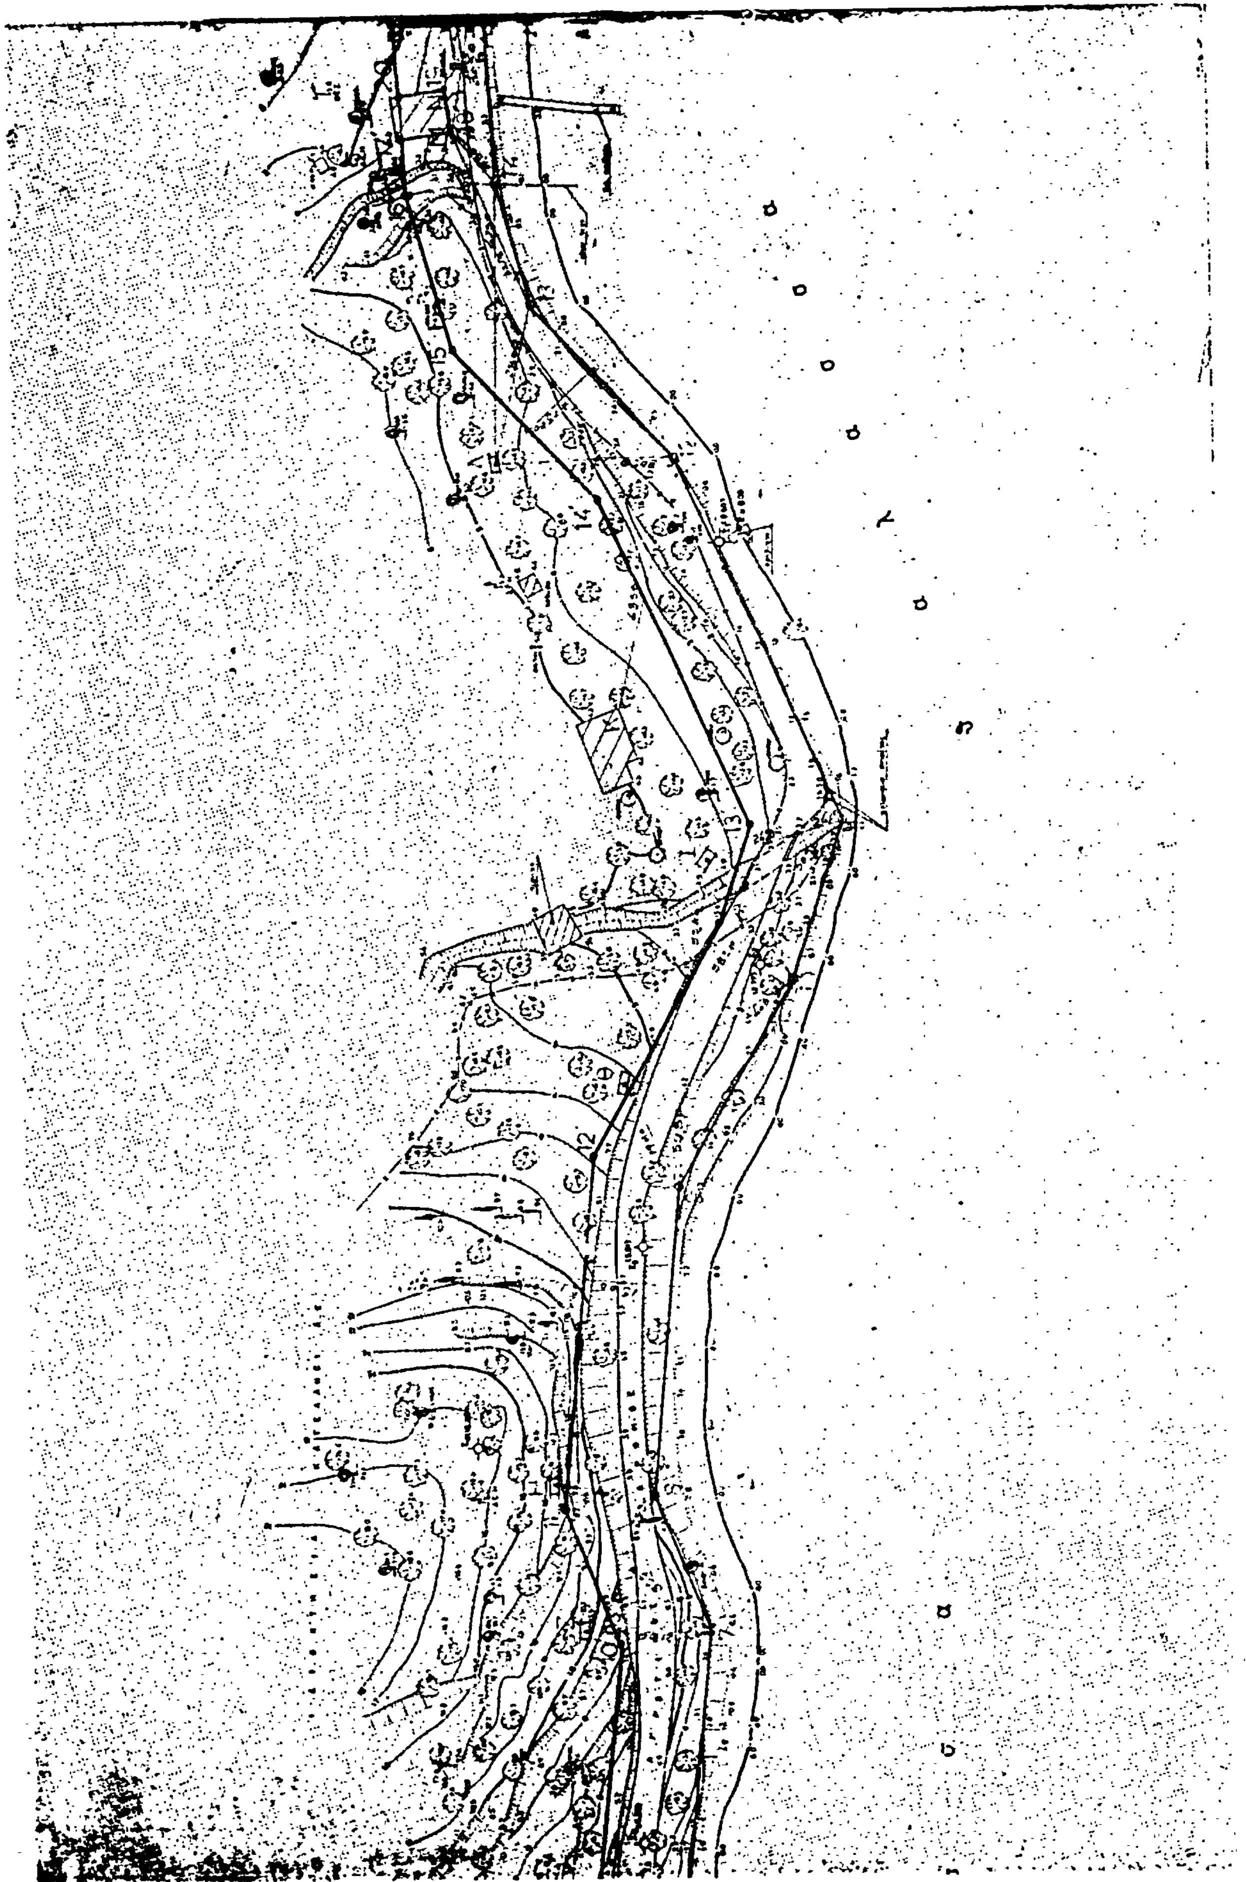


ΚΕΡΚΥΡΑ

Ἀριθ. 4867 (2)

Ἐπικύρωση ἔκθεσης ἐπιτροπῆς καθορισμοῦ τῶν ὁρίων αἰγιαλοῦ καὶ παραλίας μπροστὰ στὴν ἰδιοκτησία «ΞΕΝΙΟΣ ΖΕΥΣ» ΕΠΕ στὴ θέση Μάνεση Κοκκινιᾶς Γλυκόβρυσης Ν. Λακωνίας.

Ο ΝΟΜΑΡΧΗΣ ΛΑΚΩΝΙΑΣ

Ἔχοντας ὑπόψη:

1) Τὶς διατάξεις τοῦ Ν. 3200/1955 «περὶ διοικητικῆς ἀποκεντρώσεως» ὅπως αὐτὲς τροποποιήθηκαν καὶ συμπληρώθηκαν μεταγενέστερα.

2) Τὶς διατάξεις τοῦ ἄρθρου 6 τοῦ Α.Ν. 2344/1940 «περὶ αἰγιαλοῦ καὶ παραλίας» ὅπως αὐτὲς τροποποιήθηκαν καὶ συμπληρώθηκαν μὲ τὶς διατάξεις τοῦ Α.Ν. 263/1968 καὶ τοῦ ἄρθρου 74 τοῦ Π.Δ. 636/77 (ΦΕΚ 209/τ. Α').

3) Τὸ μὲ ἀριθ. 187.2/234/82 ἔγγραφο τοῦ Γενικοῦ Ἐπιτελείου Ναυτικοῦ στό ὁποῖο ἐκφράζει τή σύμφωνη γνώμη του.

4) Τὴν ἀπὸ 22.3.1982 ἔκθεση τῆς ἐπιτροπῆς τοῦ ἄρθρου 5 τοῦ Α.Ν. 263/68 ὅπως αὐτὸ ἀντικαταστάθηκε μὲ τό ἄρθρο 74 τοῦ Π.Δ. 636/77, καί τό τοπογραφικό διάγραμμα ὑπὸ κλίμακα 1:500 ποὺ συνοδεύει τὴν ἔκθεση καὶ φανερώνει τὴν ὁριογραμμὴ τοῦ αἰγιαλοῦ καὶ τῆς παραλίας καὶ παλαιοῦ αἰγιαλοῦ στὴ θέση «Μάνεση Κοκκινιᾶς Γλυκόβρυσης Ν. Λακωνίας μπροστὰ ἀπὸ τὴν ἰδιοκτησία «ΞΕΝΙΟΣ ΖΕΥΣ» ΕΠΕ, τοῦ Τοπογράφου Μηχανικοῦ Κων/νου Δεντάκου κλίμ. 1:500 πού θεωρήθηκε ἀπό τήν Δ.Τ.Υ. Ν. Λακωνίας τήν 16.3.1982, ἀποφασίζουμε:

Ἐπικυρώνουμε τὴν ἀπὸ 12.3.1982 ἔκθεση τοῦ ἄρθρου 5 Α. Ν. 263/68 ὅπως αὐτὸ ἀντικαταστάθηκε καὶ συμπληρώθηκε μὲ τὶς διατάξεις τοῦ ἄρθρου 74 τοῦ Π.Δ. 636/1977 ἐπιτροπῆς καθορισμοῦ τῶν ὁρίων αἰγιαλοῦ καὶ παραλίας καὶ παλαιοῦ αἰγιαλοῦ στὴ θέση «ΜΑΝΕΣΗ Κοκκινιᾶς Γλυκόβρυσης Ν. Λακωνίας» μπροστὰ ἀπὸ τὴν ἰδιοκτησία «ΞΕΝΙΟΣ ΖΕΥΣ» ΕΠΕ, καὶ τὸ τοπογραφικὸ διάγραμμα ποὺ τὴ συνοδεύει ποὺ συντάχθηκε τὸ Φεβρουάριο τοῦ 1981 καὶ θεωρήθηκε στὶς 16.3.82, στὸ ὁποῖο καθορίζονται μὲ ἐρυθρὰ πολυγωνικὴ γραμμὴ ἡ ὁριογραμμὴ τοῦ αἰγιαλοῦ καὶ μὲ κυανὴ εὐθεῖα γραμμὴ ἡ ὁριογραμμὴ τοῦ παλαιοῦ αἰγιαλοῦ καὶ ἀναφέρει ὅτι δὲν ὑπάρχουν κτίσματα μέσα στὴ ζώνη ποὺ καθορίστηκε.

Ἡ ἀπόφαση αὐτή, ἡ ἀπὸ 12.3.1982 ἔκθεση τῆς ἐπιτροπῆς καὶ τὸ τοπογραφικὸ διάγραμμα ποὺ τὴ συνοδεύει, νὰ δημοσιευθοῦν στὴν Ἐφημερίδα τῆς Κυβέρνησης.

ΕΚΘΕΣΗ

Ἐπιτροπῆς καθορισμοῦ ὁρίων αἰγιαλοῦ καὶ παραλίας.

(Ἄρθρ. 74 Π.Δ. 636/77).

Καθορισμὸς αἰγιαλοῦ καὶ παραλίας μπροστὰ στὴν ἰδιοκτησία «ΞΕΝΙΟΣ ΖΕΥΣ» ΕΠΕ.

Θέση: Μάνεση Κοκκινιά Γλυκόβρυσης.

Γλυκόβρυση σήμερα 12.3.1982, οἱ:

1. Κων/νος Ἔξαρχος, Οἰκονομικός Ἔφορος Μολάων, ὡς Πρόεδρος.

2. Θεόδωρος Βινατσέλας, Προϊστάμενος Τεχνικῶν Ὑπηρεσιῶν Νομαρχίας Λακωνίας, ὡς μέλος, καὶ

3. Κων/νος Ρούπακας, Λιμενάρχης Γυθείου, ὡς μέλος, οἱ ὁποῖοι ἀποτελοῦμε τὴν ἐπιτροπὴ καθορισμοῦ αἰγιαλοῦ καὶ παραλίας τῆς περιοχῆς ἁρμοδιότητος Οἰκονομικῆς Ἐφορίας Μολάων καὶ ἀφοῦ συνήλθαμε νομότυπα σύμφωνα μὲ τὸ ἄρθρ. 74 τοῦ Π.Δ. 636/77 καὶ ὕστερα ἀπὸ πρόσκληση τοῦ Προέδρου τῆς ἐπιτροπῆς, μεταβήκαμε στὴ θέση Μάνεση Κοκκινιὰ ὁρίου Γλυκόβρυσης καὶ συγκεκριμένα μπροστὰ στὴν ἰδιοκτησία τῆς «ΞΕΝΙΟΣ ΖΕΥΣ» ΕΠΕ καὶ ἀφοῦ λάβαμε ὑπόψη:

1. Τὴν ἀπὸ 12.5.41 αἴτηση τῆς ἰδιοκτήτριας μέ τὴν ὁποίαν ζητεῖται ὁ καθορισμός αἰγιαλοῦ καί παραλίας στὴν πιό πάνω τοποθεσία.

2. Τό τοπογραφικό καί ὑψομετρικό διάγραμμα πού συνέταξε τόν Φεβρουάριο 1981 ὁ τοπογράφος Μηχανικός Κωνσταντῖνος Δεντάκος καὶ τὸν ὁποῖον ἤλεγξε γιὰ τὴν ἀκρίβειαν τῆς ἀποτυπώσεως ὁ Μηχανικὸς Γεώργιος Κοτσώνης τῆς Διευθύνσεως Τεχνικῶν Ὑπηρεσιῶν Σπάρτης καὶ ἐθεώρησε ὁ προϊστάμενος τοῦ ἰδίου τμήματος Θεόδωρος Βινατσέλας.

Ἡ σύνταξη, ἔλεγχος καὶ θεώρηση τοῦ διαγράμματος ἔγινε σύμφωνα μὲ τὸ ἄρθρο 20 τοῦ Ν. 719/77.

3. Τὶς διατάξεις τοῦ Α.Ν. 2344/40 περὶ αἰγιαλοῦ καὶ παραλίας.

4. Τό γεγονός ὅτι ἀπό τοῦ σημείου 3 καί πρός δυσμάς τό ἔδαφος εἶναι ἀμμῶδες καὶ τὸ γεγονὸς ὅτι ἀπὸ ἑνὸς σημείου καὶ πέρα κάτω ἀπὸ μία ἐπιφανειακὴ στρώση ἄμμου πάχους 0—10 CM ὑπάρχει ἔδαφος ἀργιλικό, πρᾶγμα ποὺ σημαίνει ὅτι ἡ ἐπιφανειακὴ ἄμμος ἔχει μεταφερθῆ ἀπὸ ἀνέμους, δέχεται ὅτι ὑπάρχει ὁριογραμμὴ τοῦ παλαιοῦ αἰγιαλοῦ ἀπὸ τοῦ σημείου 3 καὶ πρὸς δυσμάς. Ἡ ὁριογραμμὴ δὲ αὐτὴ συμπίπτει μὲ τὴν ὁριογραμμὴ τοῦ νέου αἰγιαλοῦ. Παρὰ τὸ σημεῖο 1 ἡ ὁριογραμμὴ τοῦ παλαιοῦ αἰγιαλοῦ ἀπέχει 120 μ. ἀπὸ τὴν θάλασσα αὐξανομένης βαθμιαίως ὅσο προχωροῦμε πρὸς δυσμάς.

Οὕτω στή θέση πού ὑπάρχουν τά παραχωρητήρια τοῦ Ὑπουργ. Γεωργίας φθάνει πράγματι σὲ ἀπόσταση 150 μ. ἀπὸ τὴ θάλασσα.

5. Ὅτι ἡ ἀνωτέρω ἰδιοκτησία τῆς «ΞΕΝΙΟΣ ΖΕΥΣ» ΕΠΕ στηρίζεται στὸ ὑπ' ἀριθ. 3143/24.3.80 συμβόλαιον συμβολαιογράφου Μιχ. Τσαγκατάκη καὶ ὅτι δὲν ὑπάρχουν προηγούμενοι καθορισμοὶ αἰγιαλοῦ καὶ παραλίας στὴν περιοχή, ἀποφασίζουμε:

Καθορίζουμε στὸ πιὸ πάνω τοπογραφικὸ διάγραμμα:

α) Τὴν ὁριογραμμὴ τοῦ αἰγιαλοῦ μὲ ἐρυθρὰ πολυγωνικὴ γραμμὴ ποὺ ἀριθμεῖται ἀπὸ ἕνα ἕως πέντε (1—5) τῆς ὁποίας οἱ κορυφὲς ἐξασφαλίζονται ὅπως ἀναλυτικὰ προκύπτει ἀπό τό διάγραμμα.

β) Τὴν ὁριογραμμὴ παλαιοῦ αἰγιαλοῦ καθοριζομένη μὲ κυανὴ εὐθεῖα γραμμὴ τῆς ὁποίας τὸ μὲν ἀνατολικὸ ἄκρο συμπίπτει μὲ τὸ σημεῖο 3 τοῦ τοπογραφικοῦ διαγράμματος, εἰς δὲ τὸ δυτικὸ ἄκρο εὑρίσκεται 40 μ. βορείως τοῦ σημείου 1.

γ) Συμφωνοῦμε ὅτι δὲν ὑπάρχουν κτίσματα μέσα στὴ ζώνη ποὺ καθορίσαμε.

Ἡ Ἐπιτροπὴ

Ὁ Πρόεδρος
ΚΩΝ/ΝΟΣ ΕΞΑΡΧΟΣ

Τὰ Μέλη
Θεόδωρος Βινατσέλας, Κων/νος Ρούπακας

Σπάρτη, 10 Ἰουνίου 1982

Ὁ Νομάρχης
ΓΙΑΝΝΗΣ ΣΑΒΑΛΑΝΟΣ

ΤΟΠΟΓΡΑΦΙΚΟΝ ΔΙΑΓΡΑΜΜΑ

ΠΕΡΙΟΧΗΣ ΚΟΚΚΙΝΙΑΣ ΝΟΜΟΥ ΛΑΚΩΝΙΑΣ ΙΔΙΟΚΤΗΣΙΑΣ

ΕΤΑΙΡΙΑΣ ΞΕΝΙΟΣ ΖΕΥΣ ΕΠΕ


ΠΡΟΣ ΚΑΘΟΡΙΣΜΟΝ ΟΡΙΩΝ ΑΙΓΙΑΛΟΥ ΚΑΙ ΠΑΡΑΛΙΑΣ

ΚΛΙΜΑΞ 1:500







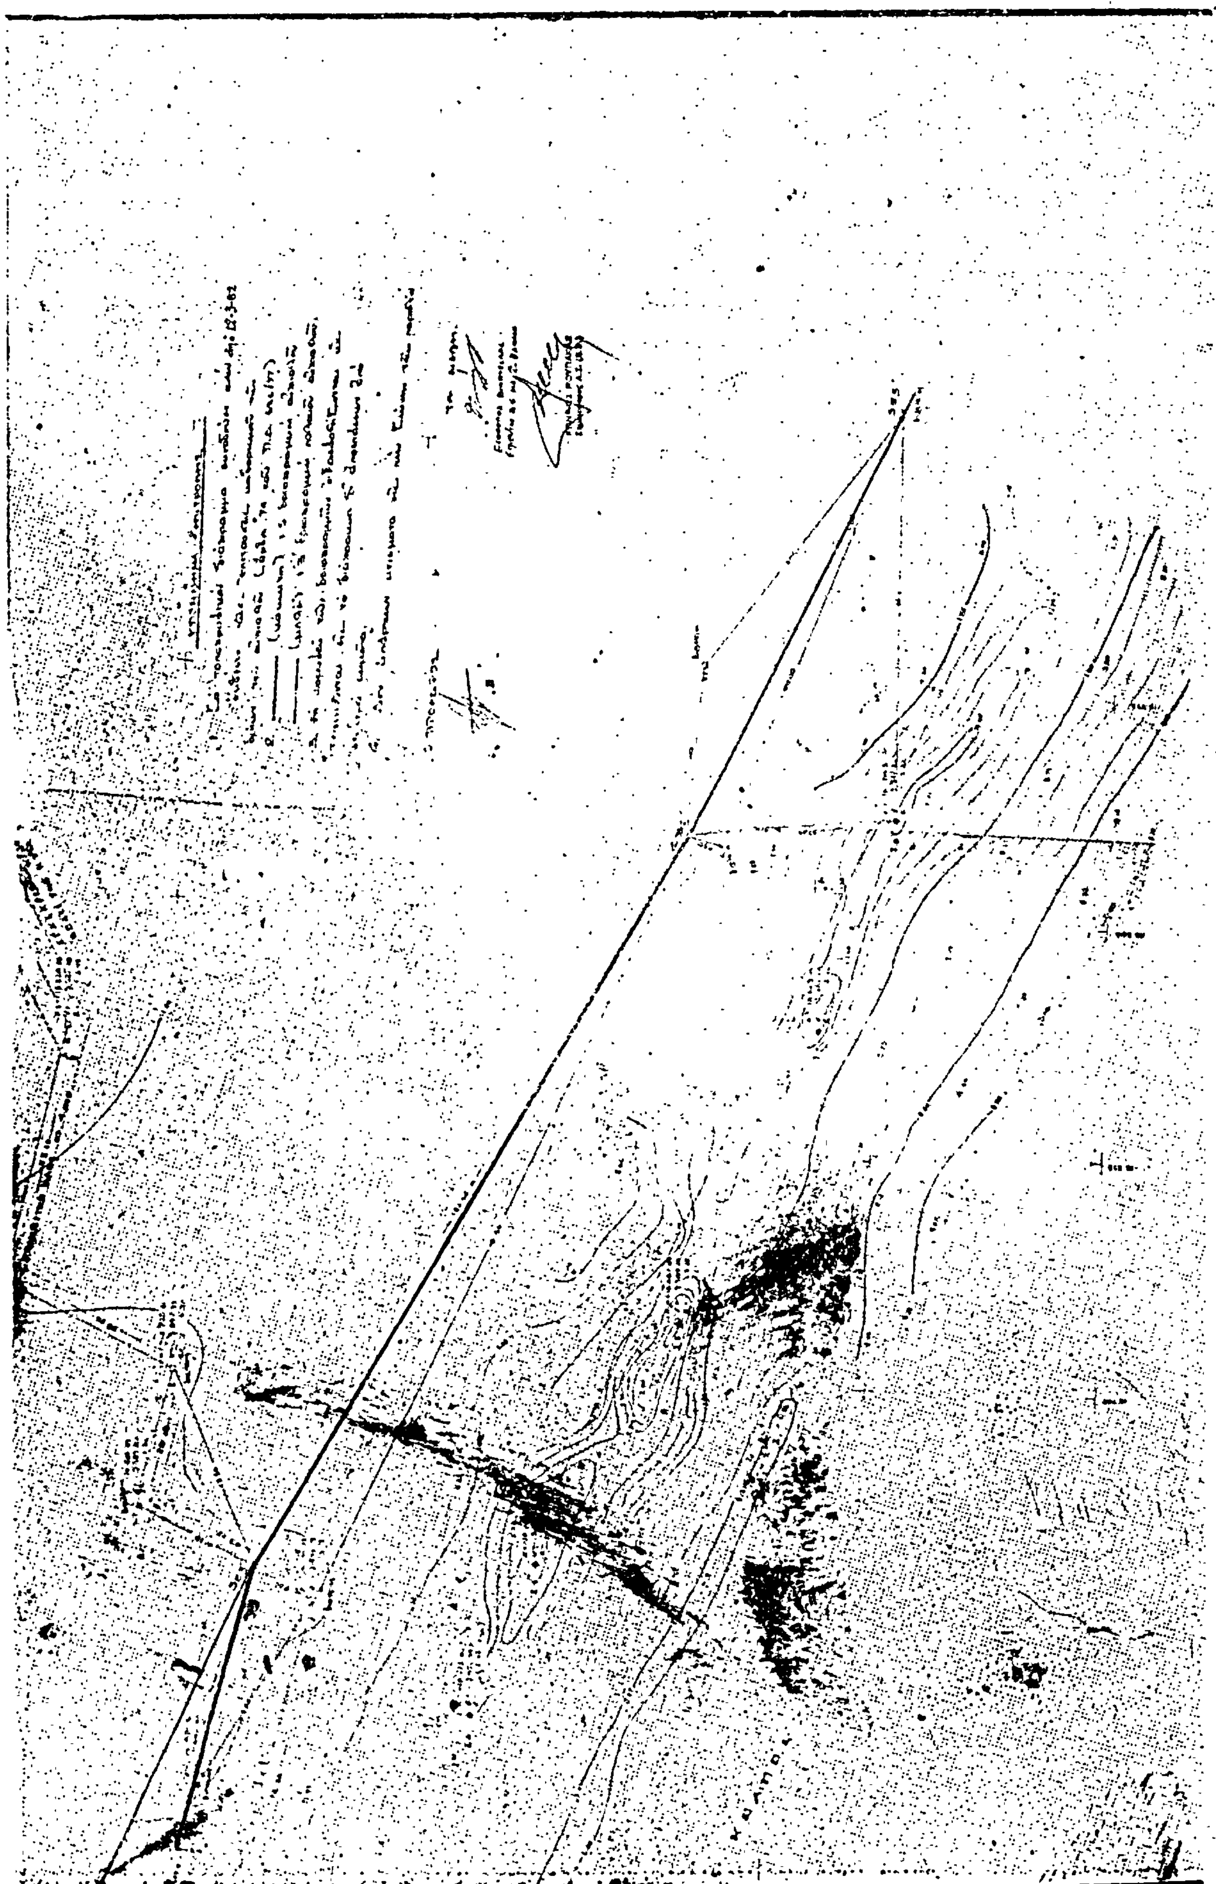

Ἀριθ. 16 (3)

Ἐπικύρωση ἐκθέσεως Ἐπιτροπῆς καθορισμοῦ ὁρίων αἰγιαλοῦ καὶ παραλίας στὴν περιοχὴ Κιτριῶν Ν. Μεσσηνίας μπροστὰ στὴν ἰδιοκτησία Θ. Φάσου.

Ο ΝΟΜΑΡΧΗΣ ΜΕΣΣΗΝΙΑΣ

Ἔχοντας ὑπόψη:

1. Τὶς διατάξεις τοῦ Ν. 3200/55 «περὶ διοικητικῆς ἀποκεντρώσεως», καθὼς αὐτὲς τροποποιήθηκαν καὶ συμπληρώθηκαν μεταγενέστερα.
2. Τὶς διατάξεις τοῦ Α.Ν. 2344/40 «περὶ αἰγιαλοῦ καὶ παραλίας».
3. Τὶς διατάξεις τοῦ ἄρθρου 74 τοῦ Π. Δ/τος 636/77 «περὶ διαρθρώσεως τοῦ Ὑπουργείου Οἰκονομικῶν καὶ Ὀργανισμοῦ τῶν Ὑπηρεσιῶν αὐτοῦ».
4. Τὶς διατάξεις τοῦ Ν. 719/77 «περὶ ἀντικαταστάσεως, τροποποιήσεως καὶ συμπληρώσεως διατάξεων τινῶν τῆς περὶ δημοσίων κτημάτων νομοθεσίας καί ἄλλων τινῶν διατάξεων».
5. Τὸ ἀπὸ τὸν Ἰούλιο 1981 τοπογραφικὸ διάγραμμα τοῦ συντάξαντος μηχανικοῦ Γεωργίου Ν. Λουμάκη κανονικὰ θεωρημένο τὴν 2.10.81 ἀπὸ τὸν Δ/ντὴ Δ/νσεως Τεχν. Ὑπηρεσιῶν Ν. Μεσσηνίας Γεωργ. Διονυσοπούλου.
6. Τὴν ἀπὸ 5.10.81 ἔκθεση καθορισμοῦ τῆς οριογραμμῆς τοῦ αἰγιαλοῦ καὶ τῆς παραλίας στὴν ἀνωτέρω περιοχή.
7. Τὸ ὑπ' ἀριθ. Φ.187.2/81/30.11.81 ἔγγραφο τοῦ Γεν. Ἐπιτελείου Ναυτικοῦ, ἀποφασίζουμε:

Ἐπικυρώνουμε τὴν ἀπὸ 5.10.81 ἔκθεση τῆς Ἐπιτροπῆς καθορισμοῦ τῶν ὁρίων τοῦ αἰγιαλοῦ καὶ τῆς παραλίας καθὼς καὶ τὸ συνοδεῦον αὐτὴ τοπογραφικὸ διάγραμμα στὴ θέση Κιτριὲς Μεσσηνίας πρὸ ἰδιοκτησίας Θ. Φάσσου.

Ἡ ἀπόφαση αὐτὴ νὰ δημοσιευθεῖ στὴν Ἐφημερίδα τῆς Κυβερνήσεως.

ΕΚΘΕΣΗ ΕΠΙΤΡΟΠΗΣ ΚΑΘΟΡΙΣΜΟΥ ΤΩΝ ΟΡΙΩΝ ΤΟΥ ΑΙΓΙΑΛΟΥ

Ἄρθρο 74 Π.Δ. 636/77.

Γιὰ τὸν καθορισμὸ τὸ πρῶτον τῶν ὁρίων τοῦ αἰγιαλοῦ στὴν περιοχὴ Κιτριῶν Ν. Μεσσηνίας.

Καλαμάτα στὶς 5 Ὀκτωβρίου 1981 οἱ ὑπογεγραμμένοι:

1. Παναγιώτης Κυραγιάννης ἀναπλ/τὴς Οἰκονομικοῦ Ἐφόρου Καλαμάτας, ὡς Πρόεδρος.
2. Παντελῆς Νέμπαρης, ἀναπλ/τὴς Δ/ντοῦ Τ.Υ. Ν. Μεσσηνίας, ὡς μέλος.
3. Ἰωάννης Πολύμερος Λιμενάρχης Καλαμάτας, ὡς μέλος, ἀποτελοῦντες τὴν ἐπιτροπὴ καθορισμοῦ τῶν ὁρίων τοῦ αἰγιαλοῦ δυνάμει τοῦ ἄρθρου 74 τοῦ Π.Δ. 636/77 μετέβημεν ἐπὶ τόπου εἰς τὴν προαναφερομένην περιοχὴ τὴν 5.10.81.

Λαβόντες ὑπόψη:

1. Τὸ ἀπὸ τὸν ἰδιώτη Ἀρχ/να Μηχανικὸ Γεώργιο Λουμάκη, συνταχθὲν τοπογραφικὸ καὶ ὑψομετρικὸ διάγραμμα εἰς μία πινακίδα μὲ κλίμακα 1:500 ἠλεγμένο διὰ τὴν ἀκρίβεια τῆς ἀποτυπώσεως ὑπὸ τοῦ Τοπογράφου Μηχ/κοῦ Νέμπαρη, τὴν 15.9.81 καὶ θεωρηθὲν ὑπὸ τῆς Δ.Τ.Υ Ν. Μεσσηνίας τὴν 2.10.81 ὡς τὸ ἄρθρο 20 Ν. 719/77 ὁρίζει.
2. Τίς διατάξεις τοῦ Α.Ν. 2344/40 ὡς οὗτος ἐτροποποιήθη ὡς καὶ τὴν πρὸς τοῦτο σχετικὴ Δικαστηριακὴ καὶ Διοικητικὴ Νομολογία.
3. Τὴν ἐκ τῆς ἐπιτοπίου μεταβάσεως σχηματισθεῖσα ἀντίληψη περὶ τοῦ πλάτους τῆς βρεχομένης ζώνης τῆς ξηρᾶς καὶ λοιπῶν συναφῶν στοιχείων ἤτοι:

α) Τὴν μορφολογία τῆς περιοχῆς ἡ ὁποία εἶναι βραχώδης.

β) Δὲν ὑπάρχουν ἐνδείξεις μεταβολῆς τῆς καταστάσεως τῆς ἀκτῆς ἀπὸ διαβρώσεις, προσχώσεις ἢ ἐκτελεσθέντα ἔργα.

γ) Οἱ νότιοι ἄνεμοι δημιουργοῦν μεγάλο κυματισμὸ λόγῳ τοῦ μεγάλου ἀναπτύγματος κύματος ποὺ ἀρχίζει ἀπὸ τὶς Ἀφρικανικὲς ἀκτές, ἀποφασίζομε:

Καθορίζομε ἐπὶ τοῦ ἀνωτέρω τοπογραφικοῦ διαγράμματος:

α) Τὴν ὁριογραμμὴ τοῦ αἰγιαλοῦ δι' ἐρυθρᾶς συνεχοῦς πολυγωνικῆς γραμμῆς 0, 1, 2,.... 5. τῆς ὁποίας αἱ κορυφαὶ ἐξασφαλίζονται ὡς εἰς διάγραμμα δι' ἀποστάσεων ἀπὸ σταθερὰ σημεῖα.

β) Τὴν ὁριογραμμὴ τῆς παραλίας διὰ συνεχοῦς κιτρίνης πολυγωνικῆς γραμμῆς 0', 1', 2'..... 7', τῆς ὁποίας αἱ κορυφαὶ ἐξασφαλίζονται ὡς εἰς τὸ διάγραμμα δι' ἀποστάσεων ἀπὸ σταθερὰ σημεῖα.

Ἡ Ἐπιτροπή
Παναγιώτης Κυραγιάννης, Παντελῆς Νέμπαρης,
Ἰωάννης Πολύμερος

Καλαμάτα, 29 Ἀπριλίου 1982

Ὁ Νομάρχης
ΝΙΚΟΣ ΦΑΡΜΑΚΗΣ



ΠΟΛΕΟΔΟΜΙΑ

ΑΠΟΦΑΣΕΙΣ

'Αριθ. 1406 (4)

'Αναγνώριση όδοῦ μπροστὰ στὴν ἰδιοκτησία Παν. Βέττα στὸν 'Ορχομενὸ Ν. Βοιωτίας ὅτι ὑπάρχει πρὶν ἀπὸ τὸ ἔτος 1923 καὶ χαρακτηρισμὸς αὐτῆς ὡς διατηρητέας.

Η ΝΟΜΑΡΧΗΣ ΒΟΙΩΤΙΑΣ

Σύμφωνα μέ:

1. Τὶς διατάξεις:

α) Τοῦ ἀπὸ 17.7.1923 Ν.Δ. «περὶ σχεδίων πόλεων κωμῶν, καὶ συνοικισμῶν τοῦ Κράτους καὶ ἀνεγέρσεως αὐτῶν».

β) Τοῦ Β.Δ. 712/70 ὅπως τροποποιήθηκε μὲ τὰ 677/71 καὶ 198/72.

γ) Τοῦ Ν. 3200/55 «περὶ διοικητικῆς ἀποκεντρώσεως» ὅπως ἔχει συμπληρωθεῖ καὶ τροποποιηθεῖ μεταγενέστερα.

2. Τὴν ἀπὸ 3.11.81 αἴτηση τοῦ Παναγιώτη Βέττα.

3. Τὸν ἀκόλουθο τίτλο ἰδιοκτησίας ὑπ' ἀριθ. 1517/17.11.1917 συμβόλαιο τοῦ Συμβολαιογράφου Λεβαδείας Κων/νου Παπαλαμπροπούλου ἀπὸ τὸ ὁποῖο προκύπτει ὅτι ἡ ὁδὸς μπροστὰ στὶς ἰδιοκτησίες Γ. Κουβάρα Παν. Βέττα κλπ. στὸν 'Ορχομενὸ μὲ στοιχεῖα Α, Β, Γ, Δ, Ε, Ζ, Η, στὸ συνημμένο τοπογραφικὸ διάγραμμα τοῦ Πολ. Μηχ/κοῦ 'Ιωάννη Μπέσσα ὑπάρχει πρὶν ἀπὸ τὸ ἔτος 1923.

4. Τὸ τοπογραφικὸ σχεδιάγραμμα τοῦ Πολιτικοῦ Μηχ/κοῦ 'Ιωάννη Μπέσσα.

5. Τὸ ἀπὸ 17 'Οκτωβρίου 1939 ρυμοτομικὸ σχέδιο πόλεως 'Ορχομενοῦ στὸ ὁποῖο φαίνεται ἡ ἐν λόγῳ ὁδός.

6. Τὴν ἀπὸ 1.4.82 γνωμοδότηση τοῦ Συμβουλίου Δημοσίων Ἔργων τῆς Νομαρχίας μας, ποὺ διατυπώθηκε στὸ 11ο Πρακτικό, 4ο θέμα, ἀποφασίζουμε:


'Αναγνωρίζουμε ὅτι ἡ ὁδὸς μπροστὰ στὶς ἰδιοκτησίες Γ. Κουβάρα, Παν. Βέττα κλπ. στὸν 'Ορχομενὸ ὑπάρχει πρὶν ἀπὸ τὸ ἔτος 1923 καὶ τὴν χαρακτηρίζουμε ὡς διατηρητέα.

'Η ὁδὸς αὐτὴ φαίνεται στὸ τοπογραφικὸ σχεδιάγραμμα τοῦ Πολιτικοῦ Μηχανικοῦ 'Ιωάννη Μπέσσα.

'Η ἀπόφαση αὐτὴ νὰ δημοσιευθεῖ στὴν 'Εφημερίδα τῆς Κυβερνήσεως.

Λεβάδεια, 14 'Απριλίου 1982

'Η Νομάρχης
Χ. ΧΑΡΙΣΙΟΥ

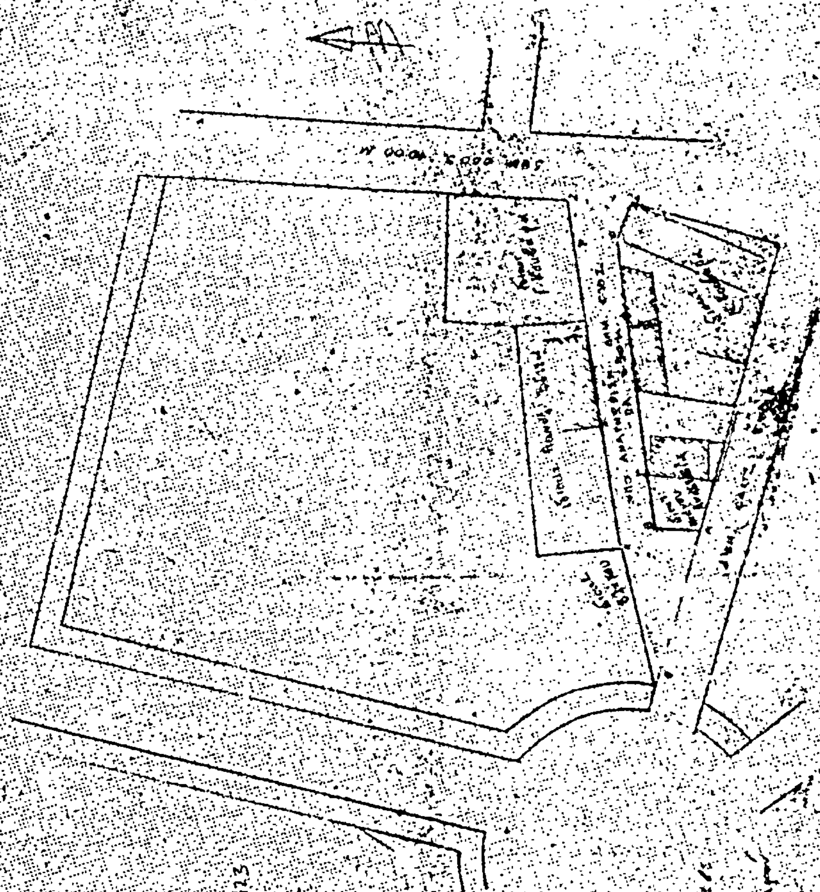
ΤΟΠΟΓΡΑΦΙΚΟ ΔΙΑΓΡΑΜΜΑ
ΚΛ. 1:500
ΟΡΟΙ ΔΟΜΗΣΕΩΣ

Η ΥΠΗΡΕΣΙΑ ΤΟΥ ΕΘΝΙΚΟΥ ΤΥΠΟΓΡΑΦΕΙΟΥ
ΓΝΩΣΤΟΠΟΙΕΙ ΟΤΙ:

Ἡ ἐτήσια συνδρομὴ τῆς Ἐφημερίδας τῆς Κυβερνήσεως, ἡ τιμὴ τῶν φύλλων της ποὺ πωλοῦνται τμηματικὰ καὶ τὰ τέλη δημοσιεύσεων στὴν Ἐφημερίδα τῆς Κυβερνήσεως, καθορίσθηκαν ἀπὸ 1 Ἰανουαρίου 1981 ὡς ἀκολούθως:

Α'. ΕΤΗΣΙΕΣ ΣΥΝΔΡΟΜΕΣ

1. Γιὰ τὸ Τεῦχος Α'	Δραχ.	1.500
2. » » » Β'	»	3.000
3. » » » ΤΑΠΣ	»	2.000
4. » » » Γ'	»	1.000
5. » » » Δ'	»	2.500
6. » » » Νομικῶν Προσώπων Δ.Δ. κλπ.	»	1.000
7. » » » Ἀν. Εἰδ. Δικαστηρίου	»	200
8. » » » Παράρτημα	»	600
9. » » » Ἀνωνύμων Ἑταιρειῶν κλπ.	»	7.000
10. » » Δελτίο Ἐμπορικῆς καὶ Βιομηχανικῆς Ἰδιοκτησίας	»	600
11. Γιὰ ὅλα τὰ τεύχη καὶ τὸ Δ.Ε.Β.Ι.	»	17.000

Οἱ Δῆμοι καὶ οἱ Κοινότητες τοῦ Κράτους καταβάλλουν τὸ 1/2 τῶν ἀνωτέρω συνδρομῶν.

Ὑπὲρ τοῦ Ταμείου Ἀλληλοβοηθείας Προσωπικοῦ τοῦ Ἐθνικοῦ Τυπογραφείου (ΤΑΠΕΤ) ἀναλογοῦν τὰ ἑξῆς ποσά:

1. Γιὰ τὸ Τεῦχος Α'	Δραχ.	75
2. » » » Β'	»	150
3. » » » ΤΑΠΣ	»	100
4. » » » Γ'	»	50
5. » » » Δ'	»	125
6. » » » Νομικῶν Προσώπων Δ.Δ. κλπ.	»	50
7. » » » Ἀν. Εἰδ. Δικαστηρίου	»	10
8. » » » Παράρτημα	»	30
9. » » » Ἀνωνύμων Ἑταιρειῶν κλπ.	»	350
10. » » Δελτίο Ἐμπ. καὶ Βιομ. Ἰδιοκτησίας	»	30
11. Γιὰ ὅλα τὰ τεύχη	»	850

Β'. ΤΙΜΗ ΦΥΛΛΩΝ

Ἡ τιμὴ πωλήσεως κάθε φύλλου, μέχρις 8 σελ., εἶναι 7 δρχ., ἀπὸ 9 ὡς 24 σελ. 14 δρχ., ἀπὸ 25 ὡς 48 σελ. 20 δρχ., ἀπὸ 49 ὡς 80 σελ. 40 δρχ. ἀπὸ 81 σελ. καὶ ἄνω ἡ τιμὴ πωλήσεως κάθε φύλλου προσαυξάνεται κατὰ 40 δρχ. ἀνὰ 80 σελίδες.

Γ'. ΤΙΜΗ ΦΩΤΟΑΝΤΙΓΡΑΦΩΝ

Ἡ τιμὴ διαθέσεως στὸ κοινὸ τῶν ἐκδιδομένων ἀπὸ τὸ Ἐθνικὸ Τυπογραφεῖο φωτοαντιγράφων τῶν διαφόρων φύλλων τῆς Ἐφημερίδας τῆς Κυβερνήσεως καθορίζεται σὲ τρεῖς (3) δραχμὲς κατὰ σελίδα.

Δ'. ΤΕΛΗ ΔΗΜΟΣΙΕΥΣΕΩΝ

Ι. Στὸ τεῦχος Ἀνωνύμων Ἑταιρειῶν καὶ Ἑταιρειῶν Περιωρισμένης Εὐθύνης:

Α'. Ἀνωνύμων Ἑταιρειῶν:

1. Τῶν καταστατικῶν	Δρχ.	18.000
2. Τῶν ἀποφάσεων «περὶ συγχωνεύσεως ἀνωνύμων ἑταιρειῶν»	»	18.000
3. Τῶν κωδικοποιήσεων τῶν καταστατικῶν (ΦΕΚ 309/67,τ. Β')	»	9.000
4. Τῶν τροποποιήσεων τῶν καταστατικῶν	»	5.000
5. Τῶν ἰσολογισμῶν κάθε χρήσεως	»	8.000
6. Τῶν ὑπουργικῶν ἀποφάσεων «περὶ παροχῆς ἀδείας ἐπεκτάσεως τῶν ἐργασιῶν Ἀσφαλιστικῶν Ἑταιρειῶν», τῶν ἐκθέσεων ἐκτιμήσεως περιουσιακῶν στοιχείων καὶ τῶν ἀποφάσεων τοῦ Δ.Σ. τοῦ ΕΛΤΑ, μὲ τὶς ὁποῖες ἐγκρίνονται καὶ δημοσιεύονται οἱ κανονισμοὶ αὐτοῦ	»	7.000
7. Τῶν ἀποφάσεων «περὶ ἐγκαταστάσεως ὑποκαταστήματος, διορισμοῦ γενικοῦ πράκτορος καὶ παροχῆς πληρεξουσιότητος πρὸς ἀντιπροσώπευσιν ἐν Ἑλλάδι ἀλλοδαπῶν Ἑταιρειῶν» καὶ τῶν ἀποφάσεων «περὶ μεταβιβάσεως τοῦ χαρτοφυλακίου Ἀσφαλιστικῶν Ἑταιρειῶν κατὰ τὸ ἄρθρο 59 παρ. 1 τοῦ Ν.Δ. 400/70»	»	4.000
8. Τῶν ἀνακοινώσεων γιὰ κάθε μεταβολὴ ποὺ γίνεται μὲ ἀπόφαση Γ.Σ. ἢ Δ.Σ., τῶν προσκλήσεων σὲ γενικὲς συνελεύσεις, τῶν κατὰ τὸ ἄρθρο 32 τοῦ Ν. 3221/24 γνωστοποιήσεων, τῶν ἀνακοινώσεων, ποὺ προβλέπονται ἀπὸ τὸ ἄρθρο 59 παρ. 3 τοῦ Ν.Δ. 400/1970 «περὶ Ἀλλοδαπῶν Ἀσφαλιστικῶν Ἑταιρειῶν», τῶν ἀποφάσεων τοῦ Διοικητικοῦ Συμβουλίου τοῦ ΕΛΤΑ, ποὺ ἀναφέρονται σὲ προσωρινὲς διατάξεις καὶ τῶν ἀποφάσεων τοῦ Ὑπ. Συγκοινωνιῶν διὰ τοὺς ΗΛΠΑΠ – ΗΣΑΠ – ΟΣΕ	»	2.000
9. Τῶν συνοπτικῶν μηνιαίων καταστάσεων τῶν Τραπεζικῶν Ἑταιρειῶν	»	2.000
10. Τῶν ἀποφάσεων τῆς ἐπιτροπῆς τοῦ Χρηματιστηρίου «περὶ εἰσαγωγῆς χρεωγράφων εἰς τὸ χρηματιστήριον πρὸς διαπραγμάτευσιν, συμφώνως πρὸς τὰ διατάξεις τοῦ ἄρθρου 2 παρ. 3 Α.Ν. 148/1967	Δρχ.	2.000
11. Τῶν ἀποφάσεων τῆς ἐπιτροπῆς κεφαλαιαγορᾶς «περὶ διαγραφῆς χρεωγράφων ἐκ τοῦ χρηματιστηρίου, συμφώνως πρὸς τὰς διατάξεις τοῦ ἄρθρου 2 παρ. 4 Α.Ν. 148/67»	»	2.000
12. Τῶν ἀποφάσεων «περὶ ἐγκρίσεως τιμολογίων τῶν Ἀσφαλιστικῶν Ἑταιρειῶν»	»	2.000

Β'. Ἑταιρειῶν Περιωρισμένης Εὐθύνης:

1. Τῶν καταστατικῶν	Δρχ.	2.000
2. Τῶν κωδικοποιήσεων τῶν καταστατικῶν	»	2.000
3. Τῶν ἰσολογισμῶν κάθε χρήσεως	»	2.500
4. Τῶν ἐκθέσεων ἐκτιμήσεως περιουσιακῶν στοιχείων	»	2.000
5. Τῶν τροποποιήσεων τῶν καταστατικῶν (γιὰ κάθε συμβολαιογραφικὴ πράξη)	»	800
6. Τῶν ἀνακοινώσεων μὲ συμβολαιογραφικὴ πράξη	»	800
7. Τῶν ἀνακοινώσεων μὲ ἀπόφαση τῆς Γ.Σ.	»	600
8. Τῶν προσκλήσεων σὲ γενικὲς συνελεύσεις	»	600

Γ'. Ἀλληλασφαλιστικῶν Συνεταιρισμῶν – Ἀλληλασφαλιστικῶν Ταμείων καὶ Φιλανθρωπικῶν Σωματείων:

1. Τῶν ὑπουργικῶν ἀποφάσεων «περὶ χορηγήσεως ἀδείας λειτουργίας Ἀλληλασφαλιστικῶν Συνεταιρισμῶν – Ἀλληλασφαλιστικῶν Ταμείων»	Δρχ.	2.000
2. Τῶν ἰσολογισμῶν τῶν ἀνωτέρω Συνεταιρισμῶν, Ταμείων καὶ Σωματείων	»	2.500

Δ'. Τῶν δικαστικῶν πράξεων:	Δρχ.	800

ΙΙ. Στὸ Τέταρτο τεῦχος:

Τῶν δικαστικῶν πράξεων γιὰ παρακατάθεση ἀποζημιώσεως	»	800

Ε'. ΚΑΤΑΒΟΛΗ ΣΥΝΔΡΟΜΩΝ - ΤΕΛΩΝ ΔΗΜΟΣΙΕΥΣΕΩΝ ΚΑΙ ΠΟΣΟΣΤΩΝ Τ.Α.Π.Ε.Τ.

1. Οἱ συνδρομὲς τοῦ ἐσωτερικοῦ καὶ τὰ τέλη δημοσιεύσεων προκαταβάλλονται στὰ Δημόσια Ταμεῖα ἔναντι ἀποδεικτικοῦ εἰσπράξεως, τὸ ὁποῖο φροντίζει ὁ ἐνδιαφερόμενος νὰ τὸ στείλει στὸ Ἐθνικὸ Τυπογραφεῖο.

2. Οἱ συνδρομὲς τοῦ ἐξωτερικοῦ εἶναι δυνατὸ νὰ στέλνονται καὶ σὲ ἀνάλογο συνάλλαγμα μὲ ἐπιταγὴ ἐπ' ὀνόματι τοῦ Διευθυντῆ Διαχειρίσεως τοῦ Ἐθνικοῦ Τυπογραφείου.

3. Τὸ ὑπὲρ τοῦ ΤΑΠΕΤ ποσοστὸ ἐπὶ τῶν ἀνωτέρω συνδρομῶν καὶ τελῶν δημοσιεύσεων καταβάλλεται ὡς ἑξῆς:

α) στὴν Ἀθήνα: στὸ Ταμεῖο τοῦ ΤΑΠΕΤ (Κατάστημα Ἐθνικοῦ Τυπογραφείου),

β) στὶς ὑπόλοιπες πόλεις τοῦ Κράτους: στὰ Δημόσια Ταμεῖα καὶ ἀποδίδεται στὸ ΤΑΠΕΤ σύμφωνα μὲ τὶς 192378/3639/1947 (RONEO 185) καὶ 178048/5321/31.7.65 (RONEO 139) ἐγκύκλιες διαταγὲς τοῦ Γ.Λ.Κ.

γ) στὶς περιπτώσεις συνδρομῶν ἐξωτερικοῦ: ὅταν ἡ ἀποστολή τους γίνεται μὲ ἐπιταγὲς μαζὶ μ' αὐτὲς στέλνεται καὶ τὸ ὑπὲρ τοῦ ΤΑΠΕΤ ποσοστό.

ΑΠΟ ΤΟ ΕΘΝΙΚΟ ΤΥΠΟΓΡΑΦΕΙΟ